


Экспликация помещений

№	Наименование	Площадь
1	Кухня	9,84
2	Гостиная	14,05
3	Спальня	9,27
4	Тамбур	3,67
5	Сан.узел	3,67
6	Хоз. блок	2,33
		42,83 м ²

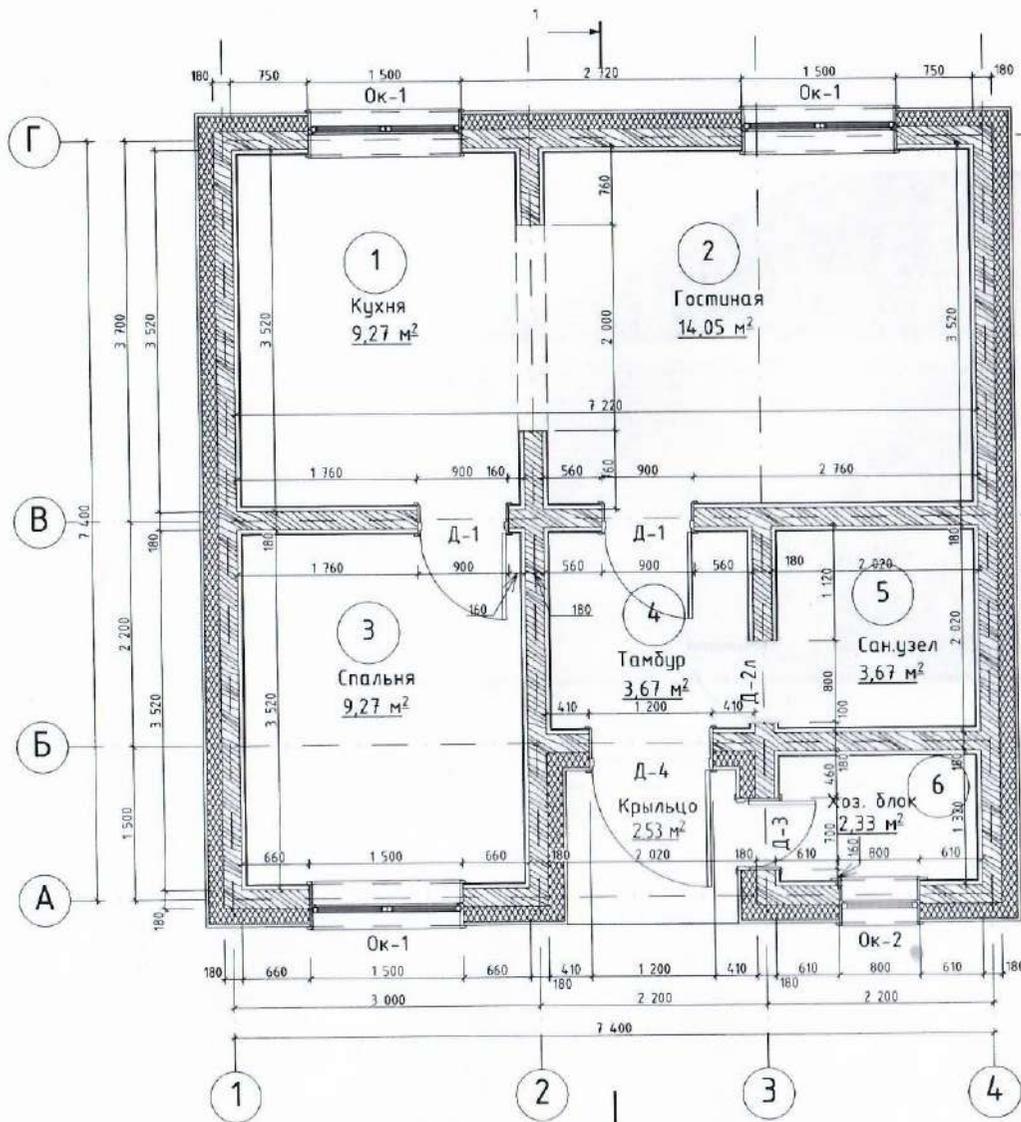

030/19-AP

Индивидуальный брусевой жилой дом площадью 42 м²

Изм.	Колуч.	Лист	№Док.	Подп.	Дата				
Разработал	Снежко-Блоцкий				11/2019г.	Архитектурные решения	Стадия	Лист	Листов
Проверил	Бахтин				11/2019г.		Р	02	10
Н контр.	Бахтин				11/2019г.	План 1-го этажа	ООО "ПрожектЪ"		




Паспорт отделки фасадов

Поз.	Наименование	Вид отделки	Цвет	Условное обозначение
1	Стены	Фиброцементный сайдинг	по согласованию	
2	Крыша	Металлочерепица	по согласованию	
3	Окна	Пластик, двухкамерный стеклопакет белый		
4	Двери	Окраска в заводских условиях порошковым составом	по согласованию	

						030/19-AP			
						Индивидуальный деревянный жилой дом площадью 42 м²			
Изм.	Колуч.	Лист	№Док.	Подп.	Дата	Архитектурные решения	Стадия	Лист	Листов
Разработал	Снежко-Блоцкий				11/2019г.		Р	05	10
Проверил	Бахтин				11/2019г.				
Н.контр.	Бахтин				11/2019г.	Фасад в осях 1-4	ООО "Прожектъ"		

Экспликация помещений

Номер пом.	Наименование	Площадь, м2
1	Комната	13,76
2	Комната	23,60
3	Кухня	8,84
4	Хоз блок	1,88
5	Санузел	3,87
6	Тамбур	2,77
Итого:		54,72

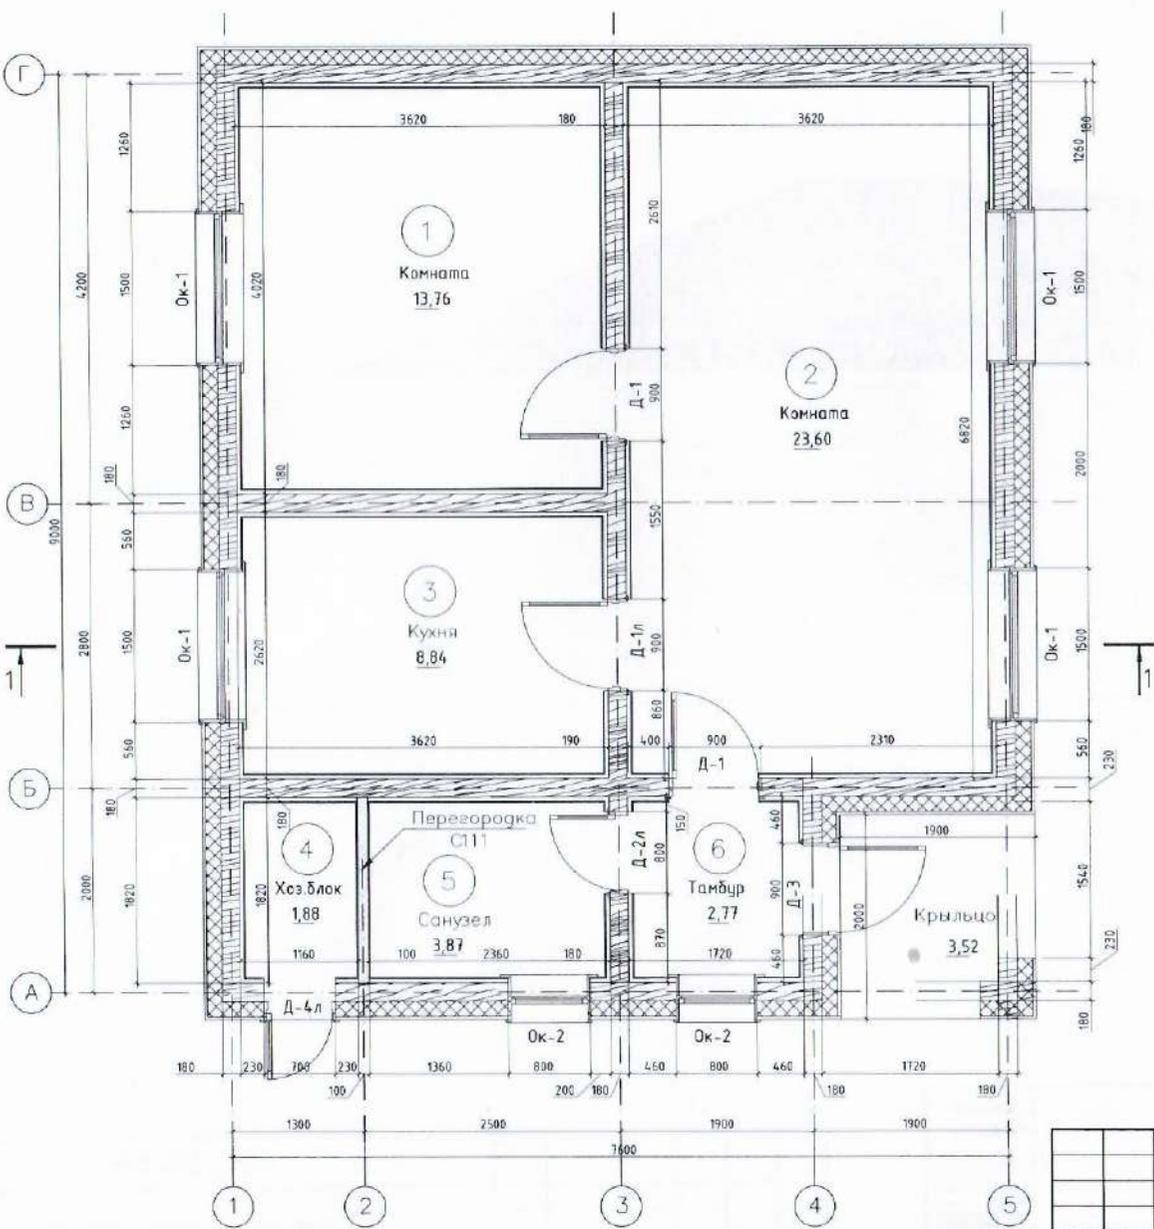

Инв. № подл. Подп. и дата. Взам. инв. №

Изм.	Кол. уч.	Лист	№ док.	Подп.	Дата
Разработал	Каркин				10.19
Проверил	Каркин				10.19
Н.контр.	Бахтин				10.19

026/19-AP						
Индивидуальный брусовой жилой дом						
Архитектурные решения				Стадия	Лист	Листов
				Р	2	
План 1 этажа				000 "ПроектЪ"		



Паспорт отделки фасадов


Поз.	Наименование	Вид отделки	Цвет	Условное обозначение
1	Стены	Фиброцементный сайдинг	по согласованию	
2	Кровля	Металлочерепица	по согласованию	
3	Окна	Пластик, двухкамерный стеклопакет белый		
4	Двери	Окраска в заводских условиях порошковыми составами.	по согласованию	

						026/19-AP			
						Индивидуальный дачный жилой дом			
Изм.	Кол. уч.	Лист	№ док.	Подп.	Дата	Архитектурные решения	Стадия	Лист	Листов
Разработал	Коркин				10.19		Р	8	
Проверил	Коркин				10.19	Фасад А-Г	000 "ПрожектЪ"		
Н.контр.	Бахтин				10.19				

Взам. инв. №


Лист. и дата

Инв. № подл.

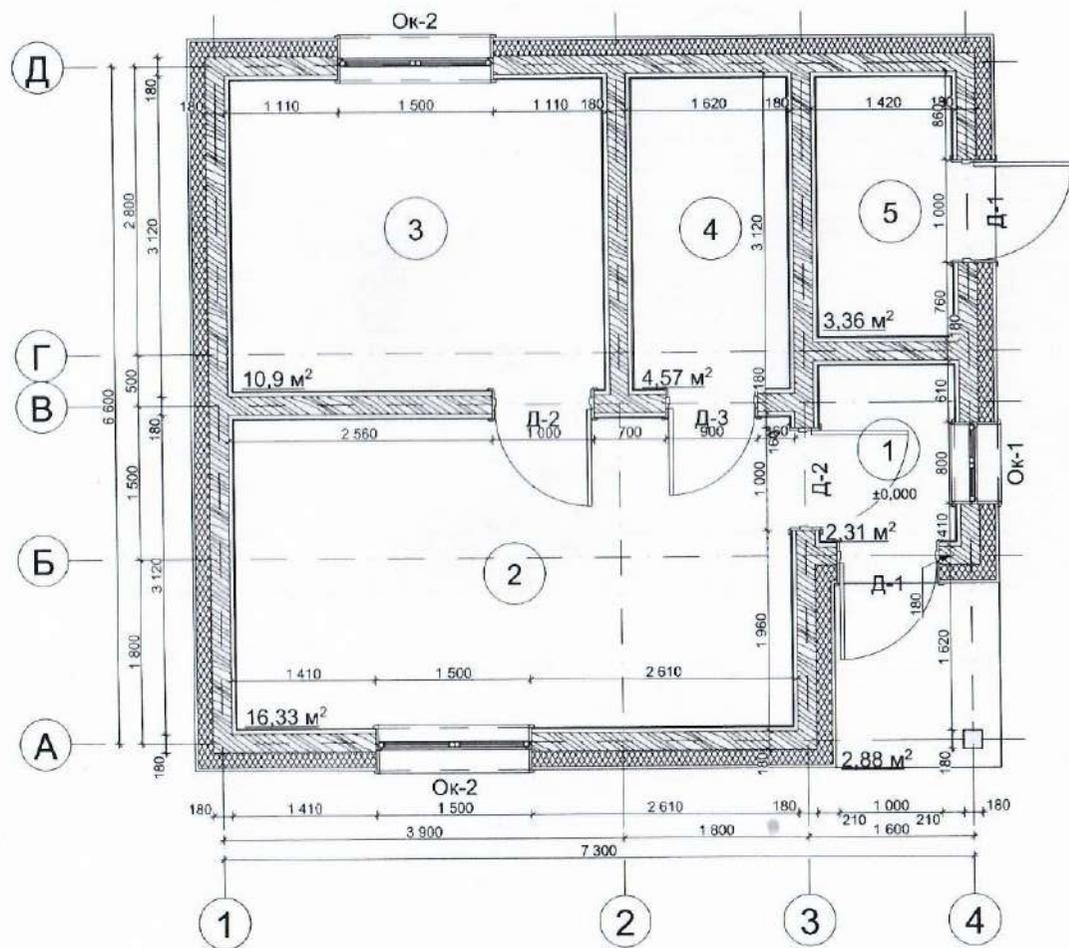

№	Наименование	Площадь
1	Тамбур	2,31
2	Кухня-гостиная	16,33
3	Спальня	10,90
4	С/у	4,57
5	Хоз.блок	3,36
		37,47 м²

						005/20-AP				
						Индивидуальный брусовой жилой дом площадью 33 м²				
Изм.	Копч.	Лист	№Док.	Подп.	Дата	Архитектурные решения		Стадия	Лист	Листов
Разработал	Белякова А.С.				02/2020			Р	04	13
Проверил	Бахтин				02/2020					
Н.контр.	Бахтин				02/2020	План 1 этажа		ООО "ПроектЪ"		

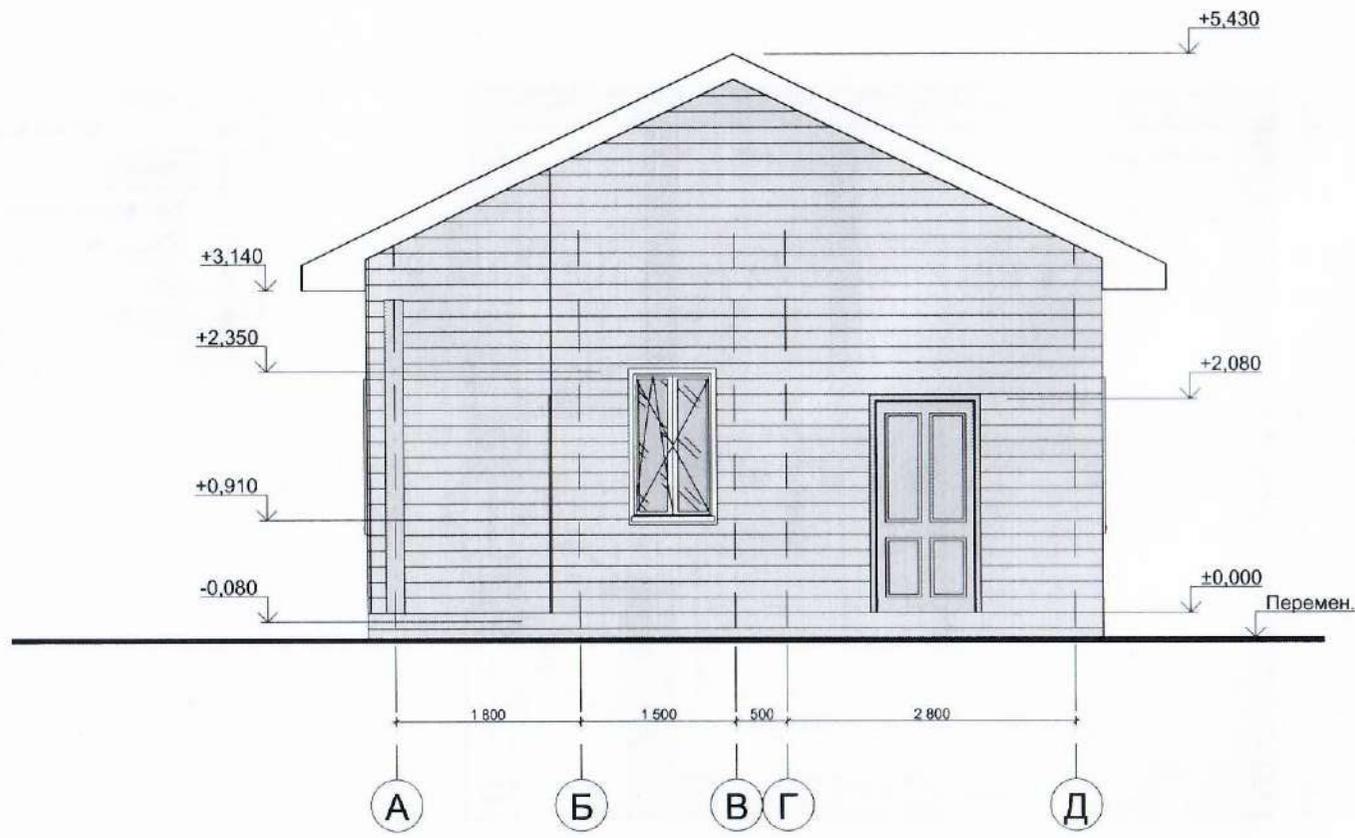


Паспорт отделки фасадов

Поз.	Наименование	Вид отделки	Цвет	Условное обозначение
1	Стены	Фиброцементный сайдинг	по согласованию	
2	Кровля	Металлочерепица	по согласованию	
3	Окна	Пластик, трехкамерный стеклопакет белый		
4	Двери	Окраска в заводских условиях порошковыми составами.	по согласованию	


						005/20-AP			
						Индивидуальный брусовой жилой дом площадью 33 м ²			
Изм.	Копуч	Лист	№ Док.	Подп.	Дата	Архитектурные решения	Стадия	Лист	Листов
Разработал	Балякова А.С.				02/2020		Р	11	13
Проверил	Бахтин				02/2020	Фасад А-Д	ООО "ПроектЪ"		
Н.контр.	Бахтин				02/2020				

Экспликация помещений

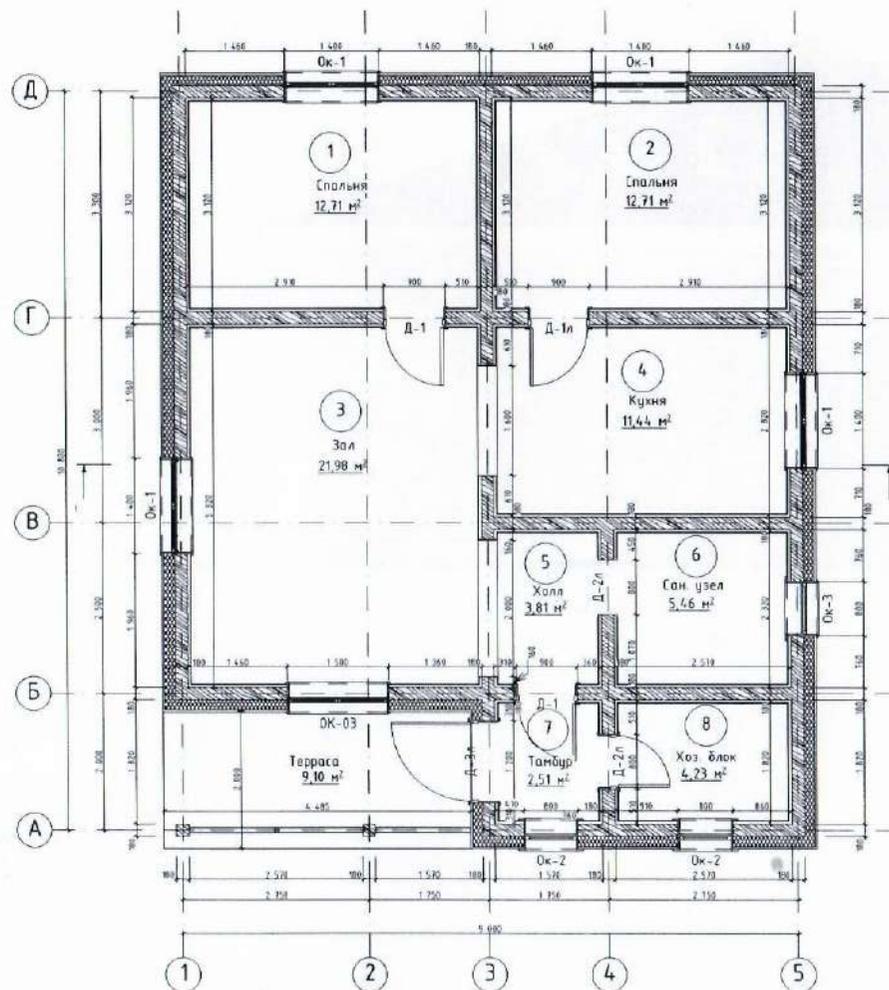

№	Наименование	Площадь
1	Спальня	12,71
2	Спальня	12,71
3	Зал	21,98
4	Кухня	11,44
5	Холл	3,81
6	Сан. узел	5,46
7	Тамбур	2,51
8	Хоз. блок	4,23
		74,85 м ²

						031/19-AP			
						Индивидуальный брусовой жилой дом площадью 72 м ²			
Изм.	Кол.уч.	Лист	№Док.	Подп.	Дата	Архитектурные решения	Стадия	Лист	Листов
					11/2019г.		Р	02	10
Проверил		Бахтин		<i>Бахтин</i>	11/2019г.	План 1-го этажа	ООО "ПрожектЪ"		
Н.контр.		Бахтин		<i>Бахтин</i>	11/2019г.				

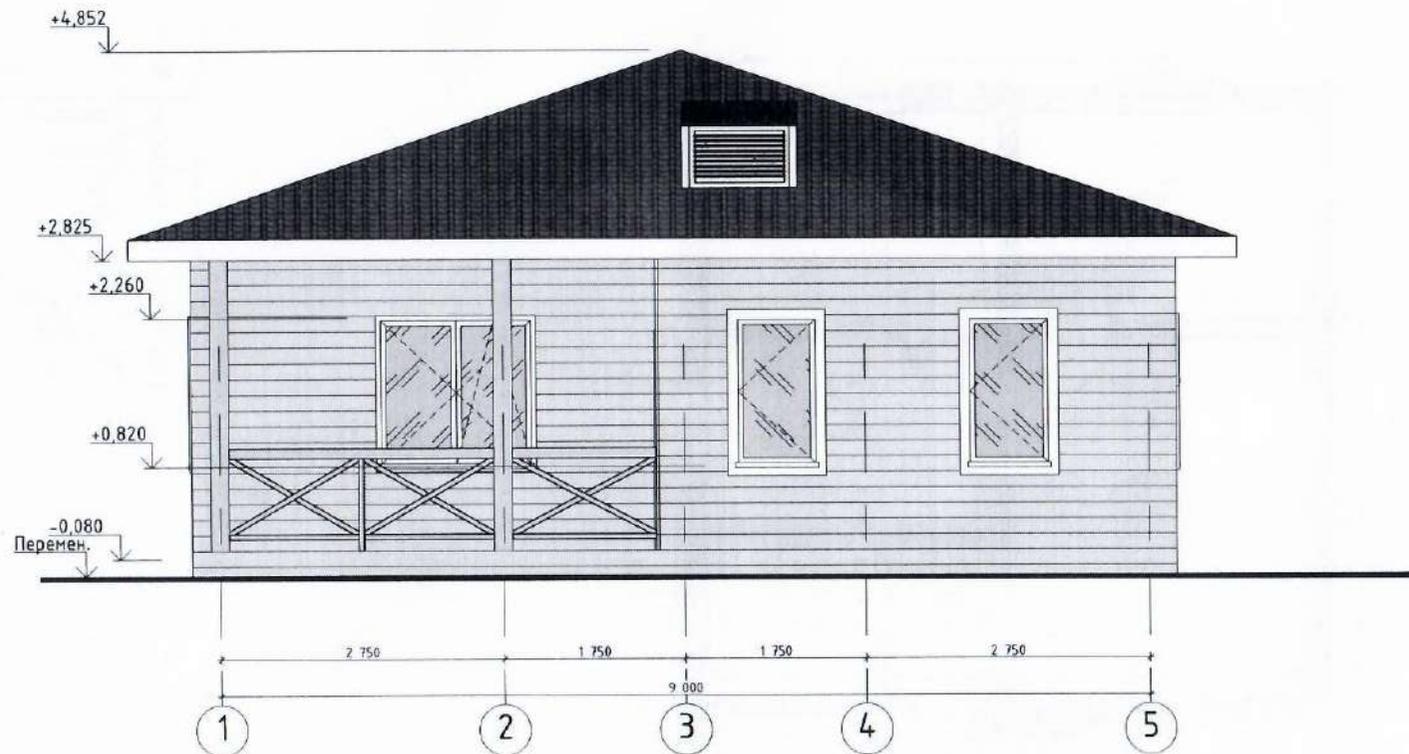

Паспорт отделки фасадов

Поз.	Наименование	Вид отделки	Цвет	Условное обозначение
1	Стены	Фиброцементный сайдинг	по согласованию	
2	Кровля	Металлочерепица	по согласованию	
3	Окна	Пластик, двухкамерный стеклопакет белый		
4	Двери	Окраска в заводских условиях порошковыми составами	по согласованию	

031/19-AP					
Индивидуальный брусовой жилой дом площадью 72 м²					
Изм.	Колуч.	Лист	№Док.	Подп.	Дата
Разработал	Снежко-Блоцкий				11/2019г.
Проверил	Бахтин				11/2019г.
Архитектурные решения			Стадия	Лист	Листов
			Р	05	10
Н.контр.			Бахтин	Дата	11/2019г.
Фасад в осях 1-5			ООО "ПрожектЪ"		