
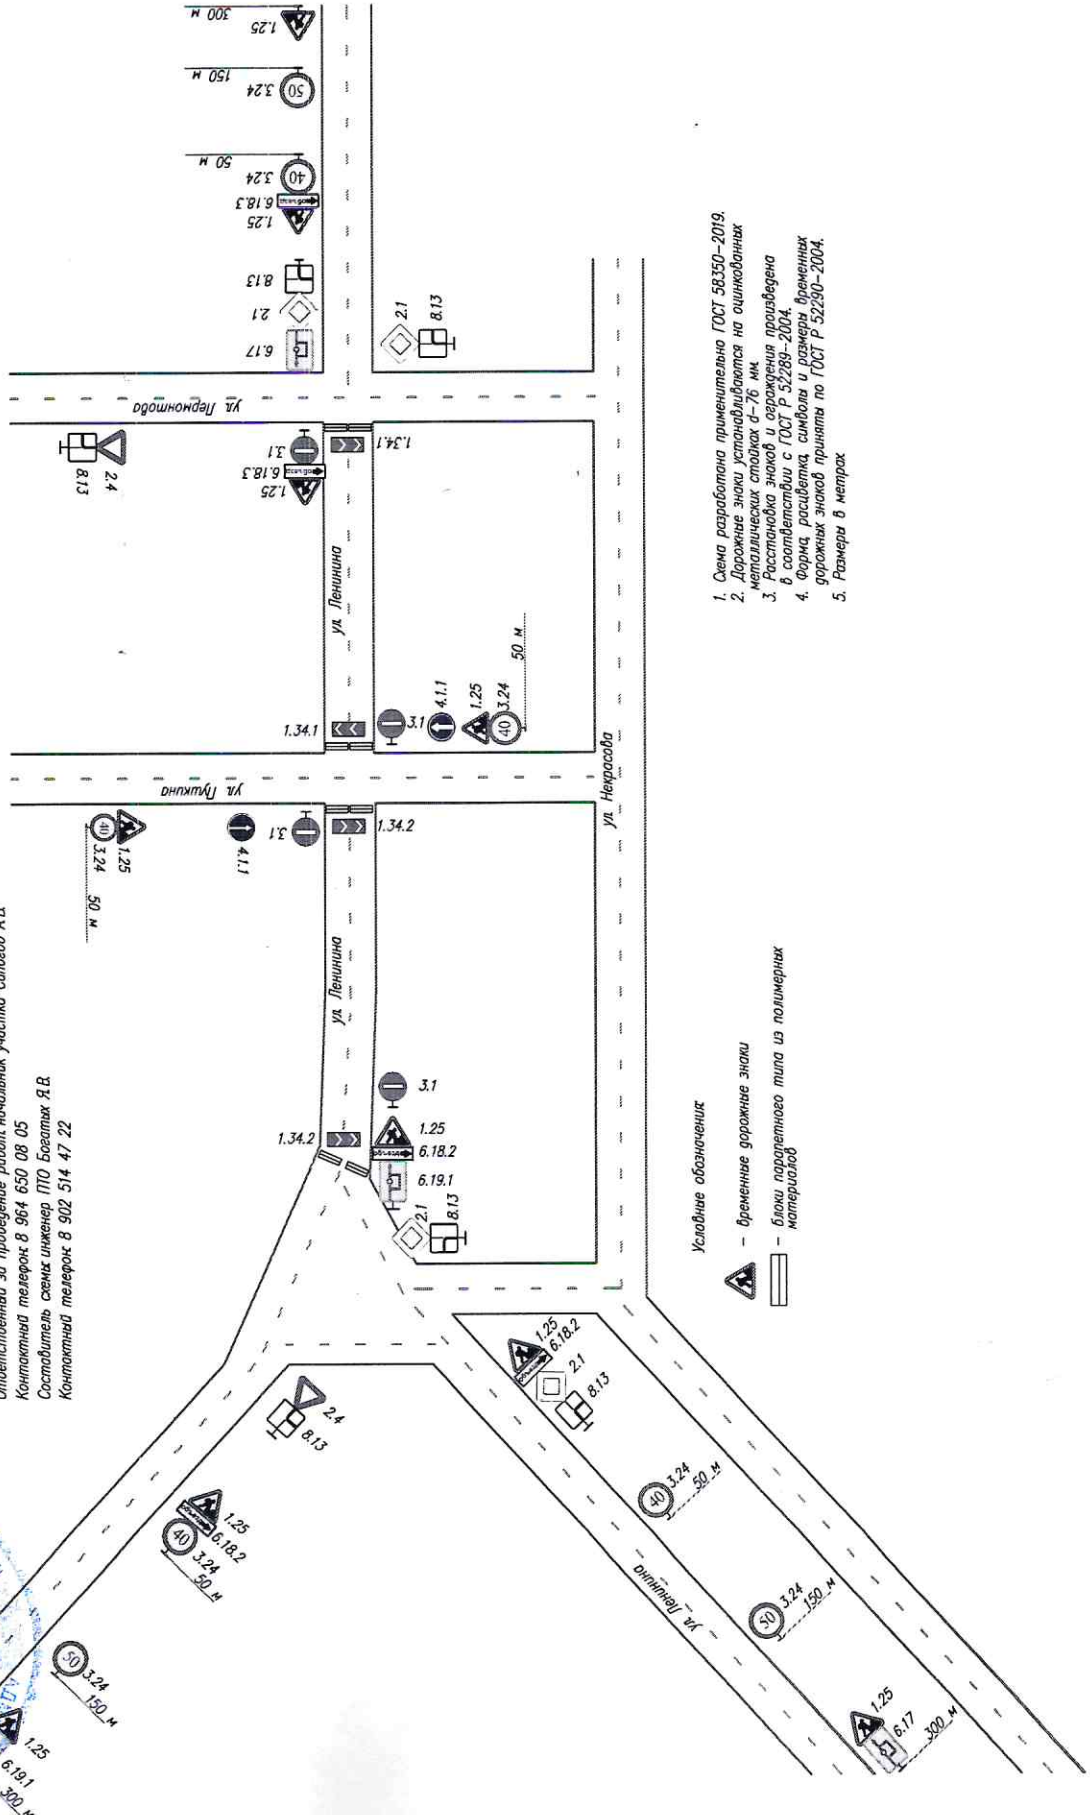


**СХЕМА ОРГАНИЗАЦИИ ДВИЖЕНИЯ И ОГРАЖДЕНИЯ МЕСТ ПРОИЗВОДСТВА ДОРОЖНЫХ РАБОТ**

по объекту "Капитальный ремонт автомобильных дорог Нижегородского муниципального образования (1 этап: участок дороги по ул. Кашика (ПКД+30 – ПКЗ+68,00, протяженность 338,0 метра), по ул. Ленина (ПКД+00 – ПКЗ+40,36, протяженность 1040,36 метра) и по ул. 2-ая Пролетарская (ПКД+00 – ПКЗ+63,00, протяженность 163,0 метра)".

Наименование организации: ООО "ПрогрессСтрой"  
 Вид и характер дорожных работ: ограждение участка производства дорожных работ  
 Сроки исполнения работ: с 2020 г. по октябрь 2021 г.  
 Ответственный за проведение работ: начальник участка Сологов А.В.  
 Контактный телефон: 8 964 650 08 05  
 Составитель: с.з.н. инженер ПТО Богатых Я.В.  
 Контактный телефон: 8 902 514 47 22

"УТВЕРЖДАЮ"  
 Директор  
 ООО "ПрогрессСтрой"  
 В.Г. Белов

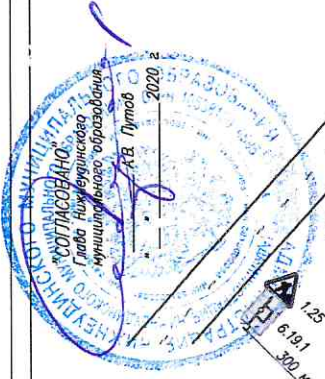

1. Схема разработана применительно ГОСТ 58350-2019.
2. Дорожные знаки устанавливаются на ошнованных металлических стойках d=76 мм.
3. Расстояние знаков и ограждения производится в соответствии с ГОСТ Р 52289-2004.
4. Форма, расцветка, символы и размеры временных дорожных знаков приняты по ГОСТ Р 52290-2004.
5. Размеры в метрах.

Условные обозначения:  
 — временные дорожные знаки  
 — блоки парового типа из полимерных материалов